

ΕΦΗΜΕΡΙΣ ΤΗΣ ΚΥΒΕΡΝΗΣΕΩΣ
ΤΗΣ ΕΛΛΗΝΙΚΗΣ ΔΗΜΟΚΡΑΤΙΑΣ

ΕΝ ΑΘΗΝΑΙΣ ΤΗι 9 ΙΑΝΟΥΑΡΙΟΥ 1976	ΤΕΥΧΟΣ ΤΕΤΑΡΤΟΝ	ΑΡΙΘΜΟΣ ΦΥΛΛΟΥ 4

ΠΕΡΙΕΧΟΜΕΝΑ

ΑΠΑΛΛΟΤΡΙΩΣΕΙΣ

ΑΝΑΚΟΙΝΩΣΕΙΣ

ΠΟΛΕΟΔΟΜΙΑ

ΔΙΑΤΑΓΜΑΤΑ

ΑΝΑΚΟΙΝΩΣΕΙΣ

ΑΠΑΛΛΟΤΡΙΩΣΕΙΣ

ΑΝΑΚΟΙΝΩΣΕΙΣ

Ἀριθ. 83618. (1)

Περὶ εἰδοποιήσεως τῆς γενομένης καταθέσεως ἀποζημιώσεως ἀκινήτων ἀπαλλοτριωθέντων εἰς Λάρισαν παρὰ τὴν ἐνορίαν τοῦ Ἁγίου Χαραλάμπους τοῦ Συνοικισμοῦ Ἱπποκράτους (Πέρα Μαχαλᾶ).

ΟΡΓΑΝΙΣΜΟΣ ΑΠΑΣΧΟΛΗΣΕΩΣ ΕΡΓΑΤΙΚΟΥ ΔΥΝΑΜΙΚΟΥ (Ο.Α.Ε.Δ.)

Νομικὸν Πρόσωπον Δημοσίου Δικαίου, ἑδρεῦον ἐν Ἀθήναις (ὁδὸς Χαλκοκονδύλη ἀριθ. 31 - 33), νομίμως ἐκπροσωπούμενον, δηλοῖ ὅτι :

Δυνάμει τῆς ὑπ' ἀριθ. Α. 17448/5470/2-10-74 κοινῆς ἀποφάσεως τῶν Ὑπουργῶν Οἰκονομικῶν καὶ Ἀπασχολήσεως, δημοσιευθείσης εἰς τὸ ὑπ' ἀριθ. 251 φύλλον τῆς Ἐφημερίδος τῆς Κυβερνήσεως τῆς 8-10-74 (τεῦχος Δ'), ὡς αὕτη ἰσχύει διορθωθεῖσα (ΦΕΚ 9/Δ/22-1-75), ἀπηλλοτριώθησαν ἀναγκαστικῶς λόγῳ δημοσίας ὠφελείας, ὑπὲρ καὶ δαπάναις τοῦ Ο.Α.Ε.Δ., ἤτοι πρὸς συμπλήρωσιν τοῦ γηπέδου εἰς ὃ ἀνεγείρεται εἰς Λάρισσαν τὸ Κέντρον Μαθητείας Ἀνηλίκων καὶ τὸ Κέντρον Ἐπαγγελματικῆς Καταρτίσεως Ἐνηλίκων τοῦ Ο.Α.Ε.Δ., αἱ ἐν αὐτῇ περιγραφόμεναι 13 ἐδαφικαὶ ἐκτάσεις, συνολικῆς ἐπιφανείας 12.342,74 μ2 μετὰ τῶν ἐπ' αὐτῶν κυρίων κτισμάτων συνολικοῦ ὄγκου 2.938,83 μ3, τῶν βοηθητικῶν κτισμάτων καὶ δένδρων, ὡς αὗται ειδικώτερον προσδιορίζονται εἰς τὸ ἀπὸ Σεπτεμβρίου 1974 Τοπογραφικὸν Διάγραμμα καὶ τὸν εἰς τοῦτο ἐνσωματωμένον Κτηματολογικὸν Πίνακα τοῦ Πολιτικοῦ Μηχανικοῦ Διονυσίου Λιβέρη, δεόντως τεθεωρημένον ὑπὸ τοῦ Διευθυντοῦ τῶν Τεχνικῶν Ὑπηρεσιῶν Γεωργίου Κανιοῦ.

Κατὰ τὴν ἐπακολουθήσασαν διόρθωσιν τοῦ ἀνωτέρω Τοπογραφικοῦ Διαγράμματος μετὰ τοῦ ἐν αὐτῷ Κτηματολογικοῦ Πίνακος, εἰς ἐκτέλεσιν τῆς ὑπ' ἀριθ. 252/5-2-75 ἀποφάσεως τοῦ Νομάρχου Λαρίσης, ἐκδοθείσης συμφώνως τῷ ἄρθρῳ 24 τοῦ Ν.Δ. 797/71 «περὶ ἀναγκαστικῶν ἀπαλλοτριώσεων» προέκυψεν ὅτι αἱ ἀπαλλοτριωθεῖσαι ἐδαφικαὶ ἐκτάσεις εἶναι δέκα τέσσαρες (14), ὅτι ἔχουν συνολικὴν ἐπιφάνειαν 12.439,97 μ2, ὅτι ὁ ὄγκος τῶν κυρίων κτισμάτων εἶναι 3.094,05 μ3 καὶ ὅτι κατὰ τὴν ἀρχικὴν κτηματογράφησιν παρελείφθησαν ὡρισμένα βοηθητικὰ κτίσματα. Ἡ προκύψασα ἐκ τῆς ἐπανακτηματογραφήσεως πραγματικὴ κατάστασις τῶν ἀπαλλοτριωθέντων προσδιορίζεται ειδικώτερον ὑπὸ τοὺς ἀραβικοὺς ἀριθμοὺς ἰδιοκτησιῶν 1, 2, 3, 4, 5, 6, 7, 8, 9, 10, 1, 12, 13 καὶ 14 εἰς τὰ ἀνασυνταχθέντα ἀπὸ Ἀπριλίου 1975 Τοπογραφικὸν Διάγραμμα καὶ Κτηματολογικὸν Πίνακα ὑπὸ τοῦ παρὰ τῇ Δ.Τ.Υ. Νομοῦ Λαρίσης Τοπογράφου Μηχανικοῦ Θωμᾶ Ἀσημακοπούλου, δεόντως τεθεωρημένα ὑπὸ τοῦ Νομομηχανικοῦ Λαρίσης Ν. Πουλαράκη.

Διὰ τῆς ὑπ' ἀριθ. 121/1975 ἀποφάσεως τοῦ Μονομελοῦς Πρωτοδικείου Λαρίσης, ἐκδοθείσης συμφώνως πρὸς τὰς διατάξεις τῶν ἄρθρων 13 - 18 τοῦ Ν.Δ. 797/71 προσδιωρίσθη ἡ προσωρινὴ τιμὴ μονάδος ἀποζημιώσεως τῶν ἀπαλλοτριωθεισῶν ἐδαφικῶν ἐκτάσεων καὶ τῶν ἐπ' αὐτῶν κτισμάτων καὶ δένδρων ὡς κάτωθι :

1. Διὰ τὴν ἐμφαινομένην ὑπὸ τὸν ἀραβικὸν ἀριθμὸν ἓν (1) καὶ στοιχεῖα περιμέτρου Α - Ο - Ω - Ξ - Ν - Μ - Λ - Κ - Ι - Θ - Η - Ζ - Ε - Δ - Β'' - Β - Α, ἰδιοκτησίαν ἥτις εἰς κάζεται ὅτι ἀνήκει εἰς τὴν Αἰκατερίνην χήραν Περικλέου-Καλούση, τὸ γένος Μαρίου Μπανιοῦ : α) τῆς ἐδαφικῆς

ἐκτάσεως ἐπιφανείας 9.956.299 μ2 εἰς 1.350 δραχ. ἀνὰ μ2 καὶ β) πέντε (5) δένδρων εἰς 2.000 δραχ.

2. Διὰ τὴν ἐμφαινομένην ὑπὸ τὸν ἀριθμὸν δύο (2) καὶ στοιχεῖα περιμέτρου Λ - Μ - Π - Ρ - Σ - Τ - Υ - Λ ἰδιοκτησίαν, ἥτις εἰκάζεται ὅτι ἀνήκει εἰς τὴν Στέλλαν ἢ Στυλιανὴν χήραν Ἀποστόλου Γκιάστα, τὸ γένος Θεοδώρου Φίκα: α) τῆς ἐδαφικῆς ἐκτάσεως ἐπιφανείας 222,585 μ2 εἰς 1.400 δραχ. ἀνὰ μ2, β) τῶν κυρίων κτισμάτων συνολικοῦ ὄγκου 459.150 μ3 εἰς 1.200 δραχ. ἀνὰ μ3, γ) δύο (2) βοηθητικῶν κτισμάτων εἰς 8.000 δραχ. καὶ δ) δέκα (10) δένδρων εἰς 4.600 δραχ.

3. Διὰ τὴν ἐμφαινομένην ὑπὸ τὸν ἀριθμὸν τρία (3) καὶ στοιχεῖα περιμέτρου Κ - Λ - Υ - Φ - Κ ἰδιοκτησίαν, ἥτις εἰκάζεται ὅτι ἀνήκει εἰς τὸν Δημήτριον Στυλιανοῦ Τσεβρεμιτζῆν: α) τῆς ἐδαφικῆς ἐτάσεως ἐπιφανείας 209,316 μ2 εἰς 1.400 δραχ. ἀνὰ μ2, β) τῶν κυρίων κτισμάτων συνολικοῦ ὄγκου 191,919 μ3 εἰς 700 δραχμὰς ἀνὰ μ3, γ) δύο (2) βοηθητικῶν κτισμάτων εἰς 5.000 δραχ. καὶ δ) τεσσάρων (4) δένδρων εἰς 1.500 δραχμάς.

4. Διὰ τὴν ἐμφαινομένην ὑπὸ τὸν ἀριθμὸν τέσσαρα (4) καὶ στοιχεῖα περιμέτρου Ι - Κ - Φ - Χ - Ι ἰδιοκτησίαν, ἥτις εἰκάζεται ὅτι ἀνήκει εἰς τούς: 1) Ἑλένην χήραν Παναγιώτου Κατσέλη, τὸ γένος Γεωργίου Γούλα καὶ 2) Βασιλικὴν σύζυγον Πέτρου Πλουμῆ, τὸ γένος Παναγιώτου Κατσέλη: α) τῆς ἐδαφικῆς ἐκτάσεως 201,406 μ2 εἰς 1.400 δραχ. ἀνὰ μ2, β) τῶν κυρίων κτισμάτων συνολικοῦ ὄγκου 128,654 μ3 εἰς 400 δραχ. ἀνὰ μ3 γ) δύο (2) βοηθητικῶν κτισμάτων εἰς 5.000 δραχ. ἀνὰ μ3 καὶ δ) πέντε (5) δένδρων εἰς 1.900 δραχ.

5. Διὰ τὴν ἐμφαινομένην ὑπὸ τὸν ἀριθμὸν πέντε (5) καὶ στοιχεῖα περιμέτρου Θ - Ι - Χ - Ψ - Θ ἰδιοκτησίαν, ἥτις εἰκάζεται ὅτι ἀνήκει: 1) εἰς τὸν Βασίλειον Γεωργίου Λιόλιον καὶ δ) τὴν Βασιλικὴν σύζυγον Βασιλείου Λιόλιου, τὸ γένος Ἀστερίου Μέκρα: α) τῆς ἐδαφικῆς ἐκτάσεως ἐπιφανείας 194,518 μ2 εἰς 1.600 δραχ. ἀνὰ μ2, β) τῶν κυρίων κτισμάτων συνολικοῦ ὄγκου 255,007 μ3 εἰς 1.500 δραχ. ἀνὰ μ3 γ) τριῶν (3) βοηθητικῶν κτισμάτων εἰς 8.000 δραχ. καὶ δ) τριῶν (3) δένδρων εἰς 1.600 δραχ.

6. Διὰ τὴν ἐμφαινομένην ὑπὸ τὸν ἀριθμὸν ἕξ (6) καὶ στοιχεῖα περιμέτρου Ω - Α' - Β' - Ξ - Ω ἰδιοκτησίαν, ἥτις εἰκάζεται ὅτι ἀνήκει εἰς τούς: 1) Ἰωάννην Ἠλία Γκιάταν καὶ 2) Βασιλικὴν σύζυγον Ἰωάννου Γκιάτα, τὸ γένος Ἐλευθερίου Ὀτατζόγλου: α) τῆς ἐδαφικῆς ἐκτάσεως ἐπιφανείας 132,300 μ2 εἰς 1.400 δραχ. ἀνὰ μ2, β) τῶν κυρίων κτισμάτων συνολικοῦ ὄγκου 111,265 μ3 εἰς 600 δραχ. ἀνὰ μ3 γ) δύο (2) βοηθητικῶν κτισμάτων εἰς 1.500 δραχ. καὶ δ) δέκα πέντε (15) δένδρων εἰς 4.000 δραχ.

7. Διὰ τὴν ἐμφαινομένην ὑπὸ τὸν ἀριθμὸν ἑπτὰ (7) καὶ στοιχεῖα περιμέτρου Α' - Γ' - Δ' - Β' - Α' ἰδιοκτησίαν, ἥτις εἰκάζεται ὅτι ἀνήκει εἰς τούς: 1) Ἀθανάσιον Κων/νου Ξυλοπαρκιώτην καὶ 2) Ἀναστάσιον Κων/νου Ξυλοπαρκιώτην: α) τῆς ἐδαφικῆς ἐκτάσεως ἐπιφανείας 139,300 μ2 εἰς 1.450 δραχ. ἀνὰ μ2, β) τῶν κυρίων κτισμάτων συνολικοῦ ὄγκου 560,183 μ3 εἰς 1.300 δραχ. ἀνὰ μ3, γ) τριῶν (3) βοηθητικῶν κτισμάτων εἰς 13.000 δραχ. καὶ δ) τεσσάρων (4) δένδρων εἰς 1.200 δραχ.

8. Διὰ τὴν ἐμφαινομένην ὑπὸ τὸν ἀριθμὸν ὀκτὼ (8) καὶ στοιχεῖα περιμέτρου Γ'- Ε'- Ζ'- Δ'- Γ' ἰδιοκτησίαν, ἥτις εἰκάζεται ὅτι ἀνήκει εἰς τὸν Στέφανον Γεωργίου Δελῆν: α) τῆς ἐδαφικῆς ἐκτάσεως ἐπιφανείας 195,800 μ2 εἰς 1.400 δραχ. ἀνὰ μ2, β) τῶν κυρίων κτισμάτων συνολικοῦ ὄγκου 207900 μ3 εἰς 1.300 δραχ. ἀνὰ μ3, γ) τριῶν (3) βοηθητικῶν κτισμάτων εἰς 13.000 δραχ. καὶ δ) ἕξ (6) δένδρων εἰς 2.200 δραχ.

9. Διὰ τὴν ἐμφαινομένην ὑπὸ τὸν ἀριθμὸν ἐννέα (9) καὶ στοιχεῖα περιμέτρου Ε'- Η'- Θ'- Ζ'- Ε' ἰδιοκτησίαν ἥτις εἰκάζεται ὅτι ἀνήκει εἰς τούς: 1) Ξενοφῶντα Γεωργίου Γεωργίου καὶ 2) Δήμητραν σύζυγον Ξενοφῶντος Γεωργίου, τὸ γένος Σπυρίδωνος Ἀπεργίδη: α) τῆς ἐδαφικῆς ἐκτάσεως ἐπιφανείας 152,270 μ2 εἰς 1.400 δραχμὰς ἀνὰ μ2, β) τῶν κυρίων κτισμάτων εἰς 1.300 δραχ. ἀνὰ μ3 τοῦ ἔχοντος ὄγκον 214,560 μ3 καὶ εἰς 300 δραχ. ἀνὰ μ3 τοῦ ἔχοντος ὄγκον 34,361 μ3, γ) τριῶν βοηθητικῶν κτισμάτων εἰς 12.000 δραχ. καὶ δ) ὀκτὼ (8) δένδρων εἰς 2.000 δραχ.

10. Διὰ τὴν ἐμφαινομένην ὑπὸ τὸν ἀριθμὸν δέκα (10) καὶ στοιχεῖα περιμέτρου Η'- Ι'- Κ'- Θ'- Η' ἰδιοκτησίαν, ἥτις εἰκάζεται ὅτι ἀνήκει εἰς τὴν Ἑλένην χήραν Παναγιώτου Καρακάση, τὸ γένος Κων/νου Γκόγκολα: α) τῆς ἐδαφικῆς ἐκτάσεως ἐπιφανείας 146,063 μ2 εἰς 1.600 δραχ. ἀνὰ μ2, β) τῶν κυρίων κτισμάτων συνολικοῦ ὄγκου 176,837 μ3 εἰς δραχ. 800 ἀνὰ μ3, γ) δύο (2) βοηθητικῶν κτισμάτων εἰς 12.000 δραχ. καὶ δ) δέκα τριῶν (13) δένδρων εἰς 3.100 δραχ.

11. Διὰ τὴν ἐμφαινομένην ὑπὸ τὸν ἀριθμὸν ἕνδεκα (11) καὶ στοιχεῖα περιμέτρου Ε - Η - Λ'- Μ - Ε, ἥτις εἰκάζεται ὅτι ἀνήκει εἰς τὴν Εὐαγγελίαν χήραν Χαραλάμπους Γκιάστα, τὸ γένος Ἀθανασίου Λαμπρονίκου ἢ Μητσιούλη: α) τῆς ἐδαφικῆς ἐκτάσεως ἐπιφανείας 350,561 μ2 εἰς 1.600 δραχ. ἀνὰ μ2, β) τῶν τριῶν (3) κυρίων κτισμάτων εἰς 500 δραχ. ἀνὰ μ3 τοῦ ἔχοντος ὄγκον 84,175 μ3, εἰς 1.300 δραχ. ἀνὰ μ3 τοῦ ἔχοντος ὄγκον 322,506 μ3 καὶ εἰς 1.200 δραχ. τοῦ ἔχοντος ὄγκον μ3 200,484, γ) ἑνὸς (1) βοηθητικοῦ κτίσματος εἰς 7.000 δραχ. καὶ δ) δώδεκα (12) δένδρων εἰς 4.500 δραχ.

12. Διὰ τὴν ἐμφαινομένην ὑπὸ τὸν ἀριθμὸν δώδεκα (12) καὶ στοιχεῖα περιμέτρου Β''- Δ - Ε - Μ'- Ν''- Β'', ἥτις εἰκάζεται ὅτι ἀνήκει εἰς τούς: 1) Γεώργιος Θωμᾶ Τσουβάραν καὶ 2) Βιργινίαν σύζυγον Γεωργίου Τσουβάρα, τὸ γένος Λεωνίδου Μαργέλου: 1) τῆς ἐδαφικῆς ἐκτάσεως ἐπιφανείας 173,157 μ2 εἰς 1.400 δραχ. ἀνὰ μ2, β) τῶν κυρίων κτισμάτων συνολικοῦ ὄγκου 147,047 μ3 εἰς 900 δραχ. ἀνὰ μ3, γ) δύο (2) βοηθητικῶν κτισμάτων εἰς 4.000 δραχ. καὶ δ) ἑνὸς (1) δένδρου εἰς 400 δραχ.

13. Διὰ τὴν ἐμφαινομένην ὑπὸ τὸν ἀριθμὸν δέκα τρία (13) καὶ στοιχεῖα περιμέτρου Ο - Ω - Α'- Γ'- Ε'- Η'- Ι'- Ρ'- Ο, μὴ ἐγκεκριμένην ἀδιέξοδον ὁδὸν Χρυσίππου ἐπιφανείας 321.337 μ2, ἥτις εἰκάζεται ὅτι ἀνήκει εἰς τὸν Δῆμον Λαρίσης, εἰς 1.000 δραχ. ἀνὰ μ2.

14. Διὰ τὸ ἐμφαινόμενον ὑπὸ τὸν ἀριθμὸν δέκα τέσσαρα (14) καὶ στοιχεῖα περιμέτρου Β - Β''- Ν'' - Ν' - Β ἀγροτεμάχιον ἐπιφανείας 45,055 μ2, τὸ ὁποῖον εἰκάζεται ὅτι ἀνήκει εἰς τούς: α) Ὀλυμπίαν χήραν Βασιλείου Καλούση, τὸ γένος Ἰωάννου Καϊμάκη, β) Εὐάγγελον Βασιλείου Καλούσην καὶ γ) Ἀναστασίαν σύζυγον Ἀριστοτέλους Ἀραποστάτη, τὸ γένος Βασιλείου Καλούση εἰς 1.350 δραχ. ἀνὰ μ2.

Ἡ ἀποζημίωσις τῶν κατὰ τὰ ἀνωτέρω ἐπὶ μέρους ἰδιοκτησιῶν μετὰ τοῦ πρὸς 4% φόρου μεταβιβάσεως ἀκινήτων καὶ τοῦ ἐπ' αὐτοῦ ἀναλογοῦντος φόρου πρὸς 3% ὑπὲρ τοῦ Δήμου Λαρίσης ἀνελθοῦσα: α) τῆς ὑπ' ἀριθ. 1 εἰς δέκα τρία ἑκατομμύρια ἐννεακοσίας ἐνενήκοντα ἓξ χιλιάδας ὀκτακοσίας πεντήκοντα πέντε (13.996.855) δραχμὰς ἐξ ὧν 553.852 δραχμαὶ διὰ τὴν πληρωμὴν τῶν φόρων, β) τῆς ὑπ' ἀριθ. 2 εἰς ἐννεακοσίας ἕνδεκα χιλιάδας διακοσίας πεντήκοντα ἑπτὰ (911,257) δραχμάς, ἐξ ὧν 36.058 δραχμαὶ διὰ τὴν πληρωμὴν τῶν φόρων, γ) τῆς ὑπ' ἀριθ. 3 εἰς τετρακοσίας ἑξήκοντα μία χιλιάδας ἑπτακοσίας πεντήκοντα δύο (461.752) δραχμὰς ἐξ ὧν 18.271 δραχμαὶ διὰ τὴν πληρωμὴν τῶν φόρων, δ) τῆς ὑπ' ἀριθ. 4 εἰς τριακοσίας πεντήκοντα τέσσαρας χιλιάδας τριακοσίας πεντήκοντα (354.350) δραχμὰς ἐξ ὧν 14.021 δραχμαὶ διὰ τὴν πληρωμὴν τῶν φόρων, ε) τῆς ὑπ' ἀριθ. 5 εἰς ἑπτακοσίας τριάκοντα δύο χιλιάδας τριακοσίας δέκα ἓξ (732.316) δραχμὰς ἐξ ὧν 28.977 δραχμαὶ διὰ τὴν πληρωμὴν τῶν φόρων, στ) τῆς ὑπ' ἀριθ. 6 εἰς διακοσίας ὀγδοήκοντα δύο χιλιάδας ἑκατὸν τεσσαράκοντα τρεῖς (282.143) δραχμάς, ἐξ ὧν 11.164 δραχμαὶ διὰ τὴν πληρωμὴν τῶν φόρων, ζ) τῆς ὑπ' ἀριθ. 7 εἰς ἐννεακοσίας ὀγδοήκοντα τρεῖς χιλιάδας τριακοσίας τριάκοντα δύο (983.332) δραχμάς, ἐξ ὧν 38.910 δραχμαὶ διὰ τὴν πληρωμὴν τῶν φόρων, η) τῆς ὑπ' ἀριθ. 8 εἰς πεντακοσίας ὀγδοήκοντα δύο χιλιάδας ἑξακοσίας τεσσαράκοντα πέντε (582.645) δραχμάς, ἐξ ὧν 23.055 δραχμαὶ διὰ τὴν πληρωμὴν τῶν φόρων, θ) τῆς ὑπ' ἀριθ. 9 εἰς πεντακοσίας ὀγδοήκοντα δύο χιλιάδας τριακοσίας ἑβδομήκοντα (582.370)

δραχμάς, ἐξ ὧν 23.044 δραχμαὶ διὰ τὴν πληρωμὴν τῶν φόρων, ι) τῆς ὑπ' ἀριθ. 10 εἰς τετρακοσίας ἕξ χιλιάδας τριακοσίας τεσσαράκοντα ὀκτὼ (406.348) δραχμάς, ἐξ ὧν 16.079 δραχμαὶ διὰ τὴν πληρωμὴν τῶν φόρων, ια) τῆς ὑπ' ἀριθ. 11 εἰς ἓν ἑκατομμύριον πεντακοσίας δέκα πέντε χιλιάδας πεντακοσίας ἐνενήκοντα πέντε δραχμὰς (1.515.595), ἐξ ὧν 59.972 δραχμαὶ διὰ τὴν πληρωμὴν τῶν φόρων. ιβ) τῆς ὑπ' ἀριθ. 12 εἰς τριακοσίας ἐνενήκοντα τέσσαρας χιλιάδας οκτακοσίας ὀγδοήκοντα δύο (394.782) δραχμάς, ἐξ ὧν 15.621 δρχ. διὰ τὴν πληρωμὴν τῶν φόρων. ιγ) τῆς ὑπ' ἀριθ. 13 εἰς τριακοσίας τριάκοντα τέσσαρας χιλιάδας πεντακοσίας ἑβδομήκοντα ἕξ (334.576) δραχμάς, ἐξ ὧν 13.239 δραχμαὶ διὰ τὴν πληρωμὴν τῶν φόρων καὶ ιδ) τῆς ὑπ' ἀριθ. 14 εἰς ἑξήκοντα τρεῖς χιλιάδας τριακοσίας τριάκοντα (63.330) δραχμάς, ἐξ ὧν 2.506 δραχ. διὰ τὴν πληρωμὴν τῶν φόρων, κατετέθη εἰς τὸ παρὰ τῷ Α' Δημοσίῳ Ταμείῳ Λαρίσης Γραφεῖον τοῦ Ταμείου Παρακαταθηκῶν καὶ Δανείων ἐκδοθέντων ἀντιστοίχως τῶν ὑπ' ἀριθμοὺς 17652, 17653, 17654, 17655, 17656, 17657, 17658, 17659, 17660, 17661, 17662, 17663, 17664 καὶ 17665 τῆς 29-8-1975 Γραμματίων Συστάσεως Παρακαταθήκης ὑπὲρ τῶν φερομένων ἐν τῷ ἀνωτέρῳ Κτηματολογικῷ Πίνακι ἰδιοκτητῶν καὶ ὑπὲρ παντὸς ἀναγνωρισθησομένου ἁρμοδίως ἀληθοῦς δικαιούχου τῆς ἀποζημιώσεως, ἅτινα Γραμμάτια κατετέθησαν εἰς τὸν Συμβολαιογράφον Λαρίσης Δημήτριον Σοφοκλέους Κεραμίδαν, συνταχθέντων ἀντιστοίχως τῶν ὑπ' ἀριθμοὺς 90260, 90261, 90262, 90263, 90265, 90266, 90267, 90268, 90269, 90270, 90271, 90272, 90273 καὶ 90274 τῆς 30.8.1975 Πράξεων τούτου, ἀντίγραφα τῶν ὁποίων ἐκοινοποιήσαμεν εἰς τοὺς κατὰ τὰ ἀνωτέρω εἰκαζομένους δικαιούχους τῆς ἀποζημιώσεως, συνταχθέντων ἀντιστοίχως τῶν ὑπ' ἀριθμοὺς 875Β', 876Β', 877Β', 878Β', 879Β', 880Β', 881Β', 882Β', 883Β', 884Β', 885Β', 886Β', 887Β', 888Β', 889Β', 890Β', 891Β', 892Β', 893Β', 894Β', 895Β' καὶ 896Β' τῆς 30-9-1975 ἐκθέσεων ἐπιδόσεως τοῦ δικαστικοῦ ἐπιμελητοῦ τῶν ἐν Λαρίσῃ Πρωτοδικῶν Ἀθανασίου Ἀν. Μπένη.

Εἰς τὴν κατάθεσιν τῆς ἀποζημιώσεως προέβη ὁ Ο.Α.Ε.Δ. ὑπὸ τὸν ὅρον τῆς ἐπιφυλάξεως παντὸς νομίμου δικαιώματός του πρὸς προσδιορισμὸν τῆς ὁριστικῆς τιμῆς μονάδος ἀποζημιώσεως τῶν ἀπαλλοτριωθέντων ἀκινήτων.

Ἐν Ἀθήναις τῇ 8 Δεκεμβρίου 1975

Ὁ τοῦ Ο.Α.Ε.Δ.
Πληρεξούσιος Δικηγόρος
ΔΗΜΗΤΡΙΟΣ Μ. ΛΙΜΠΕΡΟΠΟΥΛΟΣ

ΠΟΛΕΟΔΟΜΙΑ

ΔΙΑΤΑΓΜΑΤΑ

(2)

Περὶ ἀναστολῆς τῶν οἰκοδομικῶν ἐργασιῶν εἰς περιοχὴν τοῦ Δήμου Θεσσαλονίκης.

Ο ΠΡΟΕΔΡΟΣ ΤΗΣ ΕΛΛΗΝΙΚΗΣ ΔΗΜΟΚΡΑΤΙΑΣ

Ἔχοντες ὑπ' ὄψει τὰς διατάξεις τοῦ ἀπὸ 17 Ἰουλίου 1923 Ν. Δ/τος «περὶ σχεδίων πόλεων κλπ.», ὡς μεταγενεστέρως ἐτροποποιήθησαν καὶ συνεπληρώθησαν καὶ εἰδικώτερον τῶν ἄρθρων 8 καὶ 85Α αὐτοῦ, καὶ τοῦ ἀπὸ 6.4.1971 Β. Δ/τος «περὶ συμπληρώσεως τῆς παραγράφου 7 τοῦ ἄρθρου 19 τοῦ ἀπὸ 3.4.1929 Ν. Δ/τος «περὶ Γενικοῦ Οἰκοδομικοῦ Κανονισμοῦ τοῦ Κράτους» (ΦΕΚ 81/τ. Δ'), ὡς τοῦτο διετηρήθη ἐν ἰσχύι διὰ τοῦ ἄρθρου 128 τοῦ Ν. Δ/τος 8/1973 «περὶ Γ.Ο.Κ.», καὶ ἰδόντες τὴν ὑπ' ἀριθ. 721/1975 γνωμοδότησιν τοῦ Συμβουλίου Δημοσίων Ἔργων (Τμῆμα Μελετῶν), ὡς καὶ τὴν ὑπ' ἀριθ. 759/1975 γνωμοδότησιν τοῦ Συμβουλίου τῆς Ἐπικρατείας, προτάσει τοῦ Ἡμετέρου ἐπὶ τῶν Δημοσίων Ἔργων Ὑπουργοῦ, ἀπεφασίσαμεν καὶ διατάσσομεν:

Ἄρθρον μόνον.


Ἀπαγορεύονται ἐπὶ ἓν (1) ἔτος αἱ οἰκοδομικαὶ ἐργασίαι καὶ ἡ χορήγησις οἰκοδομικῶν ἀδειῶν εἰς τὴν περιοχὴν τοῦ Δήμου Θεσσαλονίκης τὴν περικλειομένην ὑπὸ τῶν ὁδῶν Δωδεκανήσου, Λέοντος Σοφοῦ, Φράγκων, Βασ. Ἡρακλείου, Ι. Δραγούμη, Ναυάρχου Κουντουριώτου καὶ Σαλαμῖνος, ὡς αὕτη ἐμφαίνεται περικλειομένη διὰ κυανῆς γραμμῆς καὶ ὑπὸ στοιχεῖα α—β—γ—δ—ε—ζ—η καὶ α εἰς τό, ὑπὸ τοῦ Προϊσταμένου τῆς Ὑπηρεσίας Οἰκισμοῦ, τεθεωρημένον διὰ τῆς ὑπ' ἀριθ. Ε. 31384/1975 πράξεως αὐτοῦ, σχετικὸν πρωτότυπον διάγραμμα, ὑπὸ κλίμακα 1:5.000, οὗτινος συνοπτικὸν ἀντίτυπον δημοσιεύεται μετὰ τοῦ παρόντος.


Εἰς τὸν αὐτὸν ἐπὶ τῶν Δημοσίων Ἔργων Ὑπουργόν, ἀνατίθεμεν τὴν δημοσίευσιν καὶ ἐκτέλεσιν τοῦ παρόντος Δ/τος.

Ἐν Ἀθήναις τῇ 6 Νοεμβρίου 1975

Ο ΠΡΟΕΔΡΟΣ ΤΗΣ ΔΗΜΟΚΡΑΤΙΑΣ
ΚΩΝΣΤΑΝΤΙΝΟΣ Δ. ΤΣΑΤΣΟΣ

Ο ΥΠΟΥΡΓΟΣ ΔΗΜΟΣΙΩΝ ΕΡΓΩΝ
ΧΡΙΣΤΟΦΟΡΟΣ ΣΤΡΑΤΟΣ

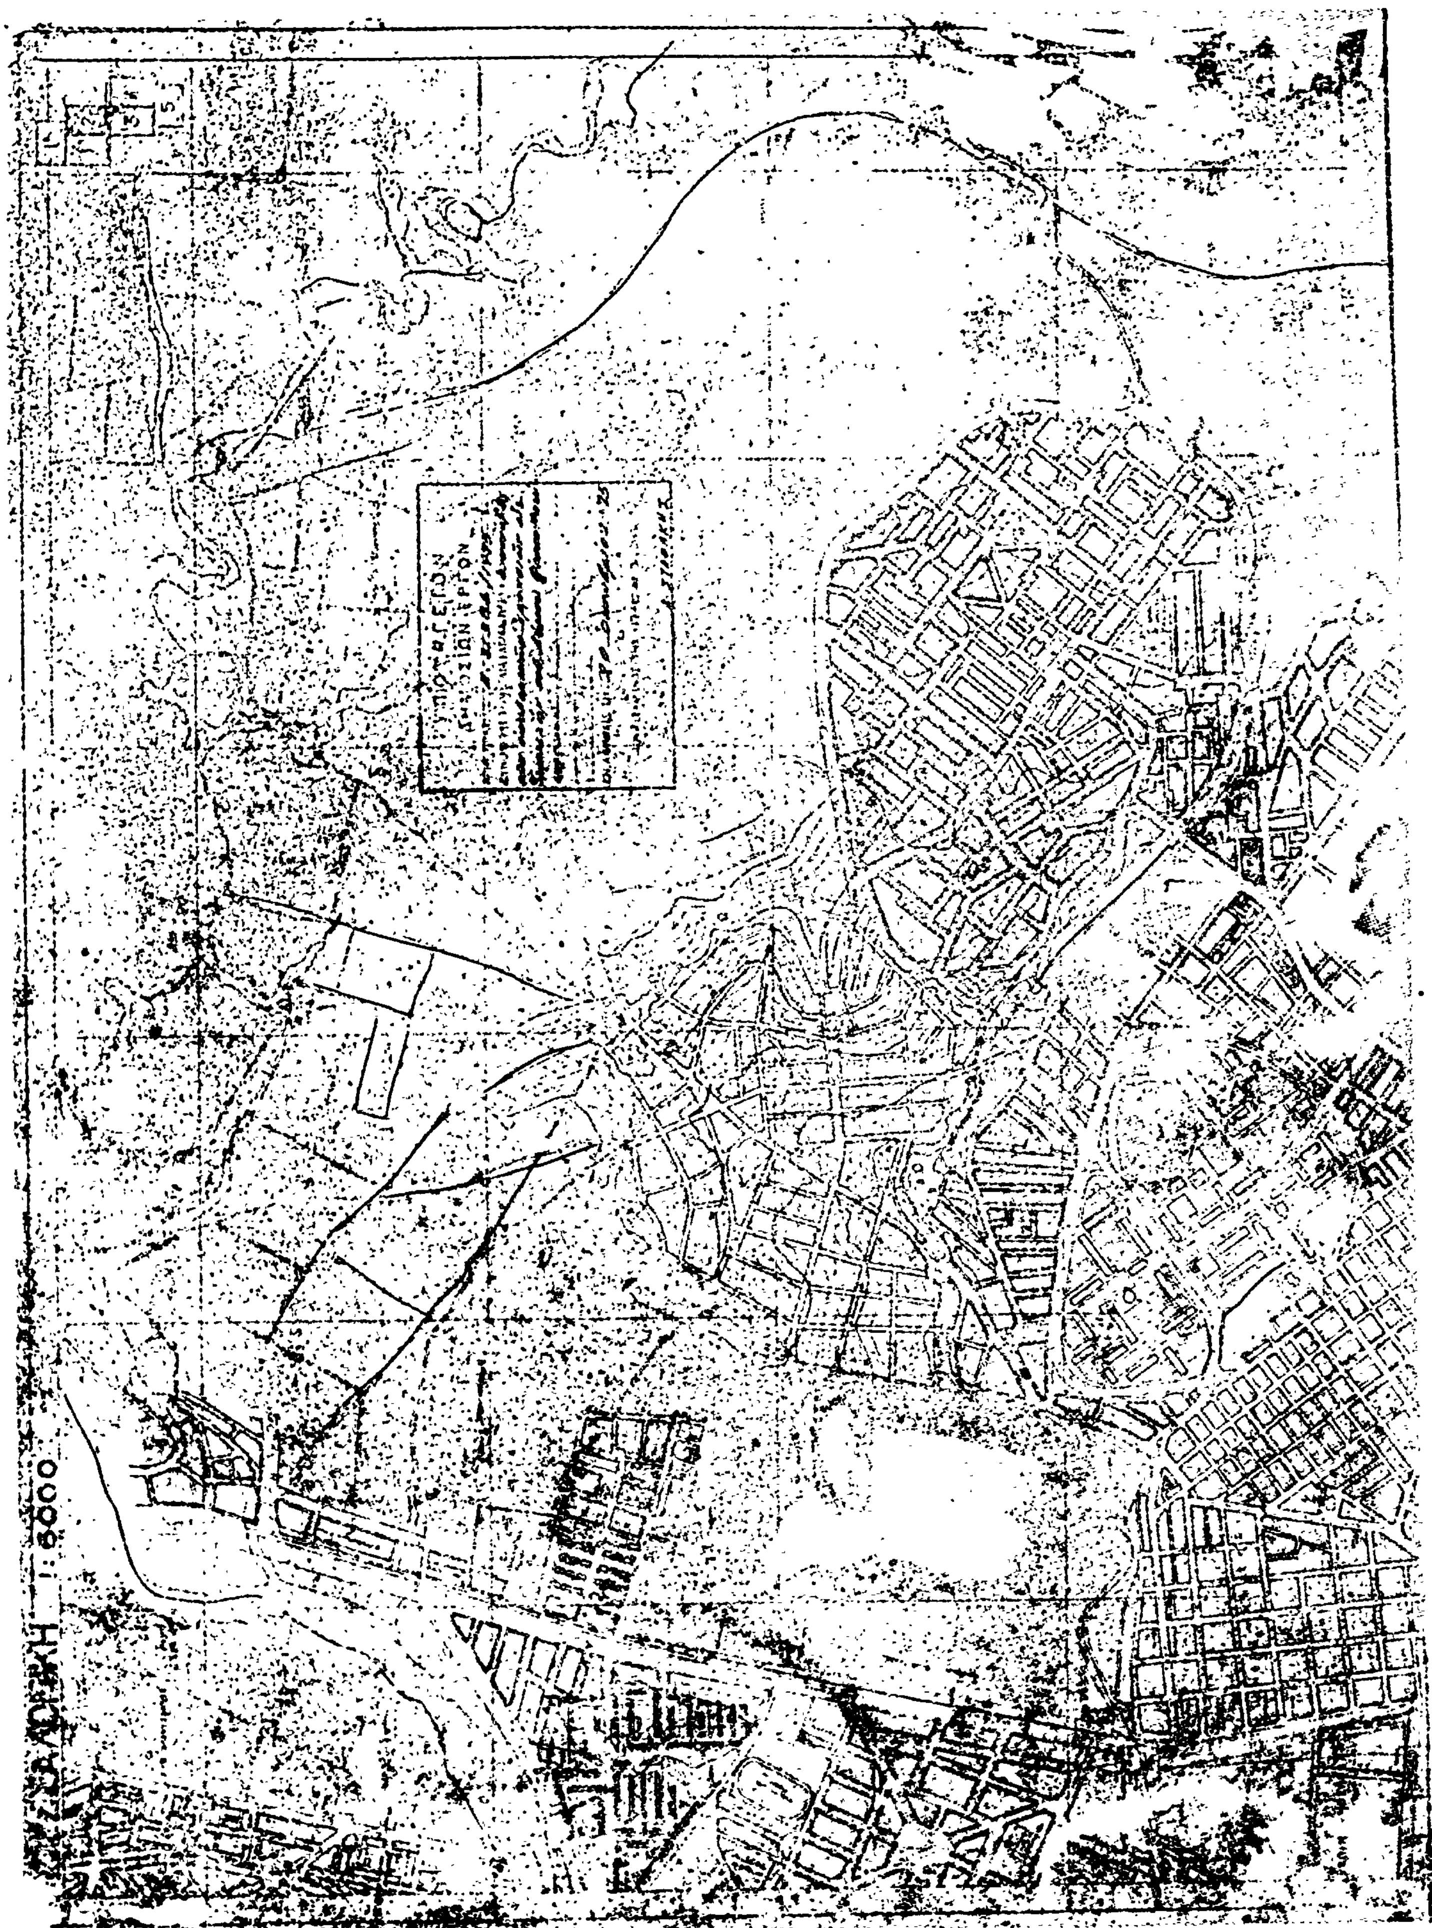
1:5000

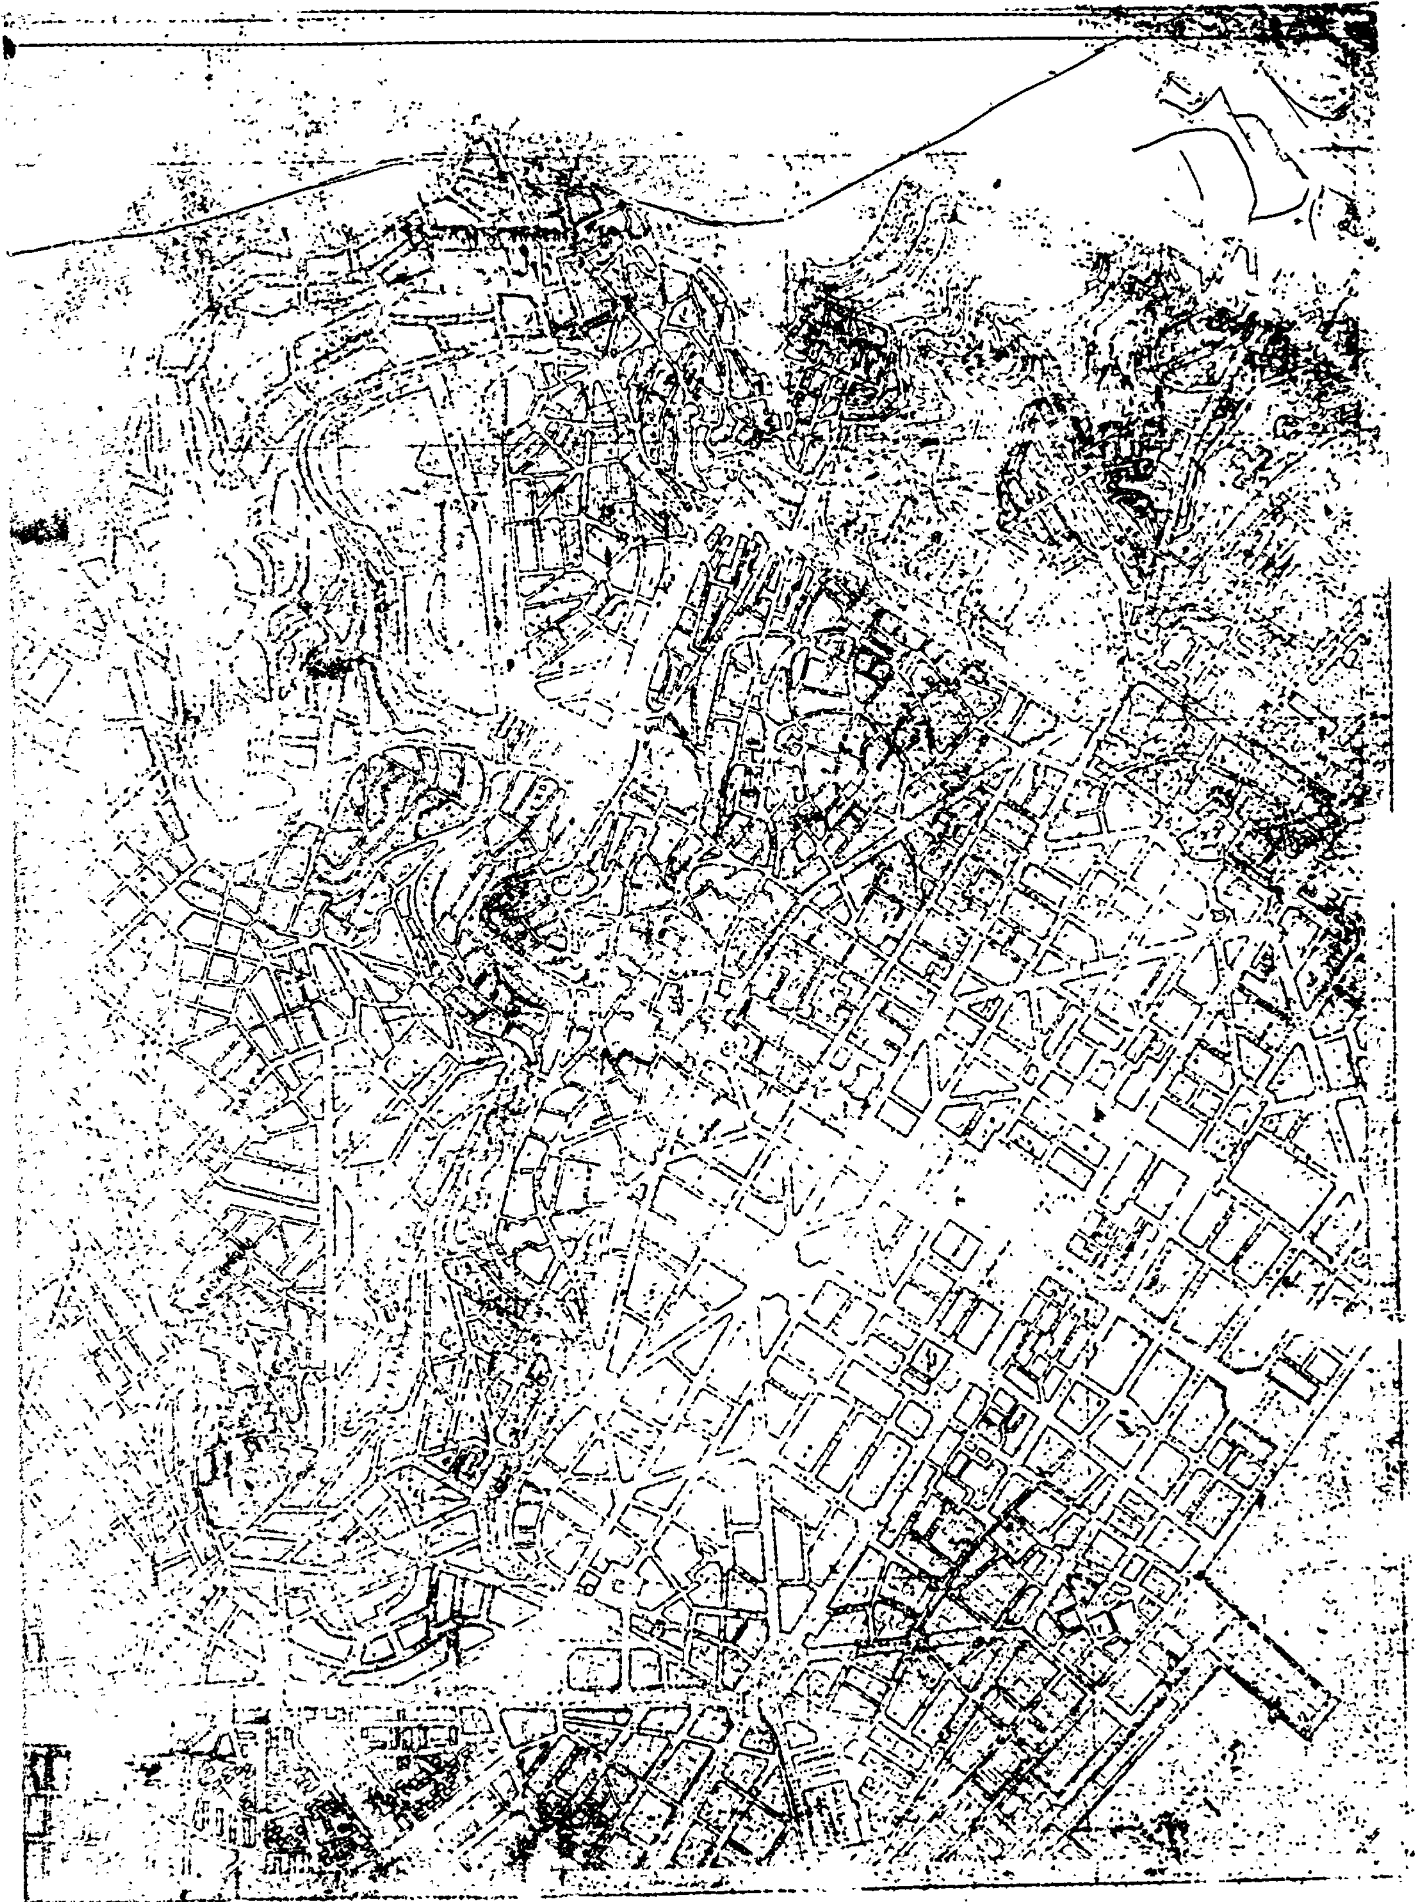

(3)

Περὶ συμπληρώσεως τοῦ ἀπὸ 15.10.1973 (ΦΕΚ 298/Δ/6.11.1973) «περὶ τροποποιήσεως τοῦ ἀπὸ 15.6.68 Β.Δ/τος «περὶ καθορισμοῦ τῶν ὅρων καὶ περιορισμῶν δομήσεως τῶν οἰκοπέδων τῶν κειμένων ἐντὸς τῶν ὁρίων τῶν νομίμως ὑφισταμένων πρὸ τοῦ ἔτους 1923 Οἰκισμῶν, στερουμένων ἐγκεκριμένου ρυμοτομικοῦ σχεδίου (ΦΕΚ 111/Δ/1968) ὡς τοῦτο συνεπληρώθη καὶ ἐτροποποιήθη μεταγενεστέρως».

Ο ΠΡΟΕΔΡΟΣ ΤΗΣ ΕΛΛΗΝΙΚΗΣ ΔΗΜΟΚΡΑΤΙΑΣ

Ἔχοντες ὑπ' ὄψει τὰς διατάξεις τοῦ ἀπὸ 17 Ἰουλίου Ν. Δ/τος «περὶ σχεδίων πόλεων κλπ.», ὡς μεταγενεστέρως ἐτροποποιήθησαν καὶ συνεπληρώθησαν καὶ εἰδικώτερον τῶν ἄρθρων 9 καὶ 10 παρ. 2 αὐτοῦ, τὰς διατάξεις τῆς παρ. 3 τοῦ ἄρθρου 125 τοῦ Ν.Δ/τος 8/1973 «περὶ Γενικοῦ Οἰκοδομικοῦ Κανονισμοῦ» καὶ ἰδόντες τὴν ὑπ' ἀριθ. 559/1975 γνωμοδότησιν τοῦ Συμβουλίου Δημοσίων Ἔργων (Τμῆμα Μελετῶν), ὡς καὶ τὴν ὑπ' ἀριθ. 705/1975 γνωμοδότησιν τοῦ Συμβουλίου τῆς Ἐπικρατείας, προτάσει τοῦ Ἡμετέρου ἐπὶ τῶν Δημοσίων Ἔργων Ὑπουργοῦ, ἀπεφασίσαμεν καὶ διατάσσομεν :

Ἄρθρον μόνον.

Ἡ παράγρ. 2 τοῦ ἄρθρου 4 τοῦ Β.Δ/τος ἀπὸ 15.6.68 ὡς αὕτη ἀντικατεστάθη διὰ τοῦ ἄρθρου 3 τοῦ ἀπὸ 15.10.1973 Δ/τος (ΦΕΚ 298/6.11.75) «περὶ τροποποιήσεως τοῦ ἀπὸ 15.6.1968 Β.Δ/τος «περὶ καθορισμοῦ τῶν ὅρων καὶ περιορισμοῦ δομήσεως τῶν οἰκοπέδων, τῶν κειμένων ἐντὸς τῶν ὁρίων τῶν νομίμως ὑφισταμένων πρὸ τοῦ ἔτους 1923 Οἰκισμῶν, στερουμένων ἐγκεκριμένου ρυμοτομικοῦ σχεδίου (ΦΕΚ 111Δ/68), ὡς τοῦτο συνεπληρώθη καὶ ἐτροποποιήθη μεταγενεστέρως συμπληροῦται ὡς κάτωθι :

«ὡς καὶ ἄρθρον 101 παρ. 6 τοῦ Ν.Δ. 8/1973».

Εἰς τὸν αὐτὸν ἐπὶ τῶν Δημοσίων Ἔργων Ὑπουργόν, ἀνατίθεμεν τὴν δημοσίευσιν καὶ ἐκτέλεσιν τοῦ παρόντος Διατάγματος.

Ἐν Ἀθήναις τῇ 6 Νοεμβρίου 1975

Ο ΠΡΟΕΔΡΟΣ ΤΗΣ ΔΗΜΟΚΡΑΤΙΑΣ

ΚΩΝΣΤΑΝΤΙΝΟΣ Δ. ΤΣΑΤΣΟΣ

Ο ΥΠΟΥΡΓΟΣ ΔΗΜΟΣΙΩΝ ΕΡΓΩΝ

ΧΡΙΣΤΟΦΟΡΟΣ ΣΤΡΑΤΟΣ

(4)

Περὶ συμπληρώσεως τοῦ ἀπὸ 15.8.1963 Β.Δ/τος «περὶ καθορισμοῦ τῶν ὅρων καὶ περιορισμῶν δομήσεως τῶν οἰκοπέδων τοῦ ρυμοτομικοῦ σχεδίου Οἰκισμοῦ «Πεῦκα» εἰς θέσιν Ρετζίκι τοῦ Δήμου Συκεῶν (Θεσσαλονίκης).

Ο ΠΡΟΕΔΡΟΣ ΤΗΣ ΕΛΛΗΝΙΚΗΣ ΔΗΜΟΚΡΑΤΙΑΣ

Ἔχοντες ὑπ' ὄψει τὰς διατάξεις τοῦ ἀπὸ 17 Ἰουλίου 1923 Ν.Δ/τος «περὶ σχεδίων πόλεων κλπ.», ὡς μεταγενεστέρως ἐτροποποιήθησαν καὶ συνεπληρώθησαν καὶ εἰδικώτερον τοῦ ἄρθρου 9 αὐτοῦ, τοῦ Ν.Δ/τος 8/1973 «περὶ Γ.Ο.Κ.», ὡς ἐτροποποιήθη διὰ τοῦ Ν.Δ/τος 205/1974 (ΦΕΚ 363/Α) καὶ εἰδικώτερον τοῦ ἄρθρου 35 (παρ. 5β) αὐτοῦ καὶ ἰδόντες τὴν ὑπ' ἀριθ. 1642/1974 γνωμοδότησιν τοῦ Συμβουλίου Δημοσίων Ἔργων (Τμῆμα Μελετῶν), ὡς καὶ τὴν ὑπ' ἀριθ. 738/1975 γνωμοδότησιν τοῦ Συμβουλίου τῆς Ἐπικρατείας, προτάσει τοῦ Ἡμετέρου ἐπὶ τῶν Δημοσίων Ἔργων Ὑπουργοῦ, ἀπεφασίσαμεν καὶ διατάσσομεν :

Ἄρθρον μόνον.

Μετὰ τὸ ἄρθρον 3 τοῦ ἀπὸ 15.8.1963 Β.Δ/τος «περὶ καθορισμοῦ τῶν ὅρων καὶ περιορισμοῦ δομήσεως τῶν οἰκοπέδων τοῦ ρυμοτομικοῦ σχεδίου Οἰκισμοῦ «Πεῦκα» εἰς θέσιν Ρετζίκι τοῦ Δήμου Συκεῶν (Θεσσαλονίκης), (ΦΕΚ 139/Δ), προστίθεται τὸ ἀκόλουθον ἄρθρον 4, ἔχον ὡς κάτωθι :

Ἄρθρον 4.

Ὁ μέγιστος ἐπιτρεπόμενος ἀριθμὸς ὀρόφων τῶν οἰκοδομῶν ὁρίζεται εἰς δύο (2) καὶ τὸ ἀνώτατον ὕψος αὐτῶν εἰς ἑπτὰ καὶ ἥμισυ (7,50) μέτρα».

Εἰς τὸν αὐτὸν ἐπὶ τῶν Δημοσίων Ἔργων Ὑπουργόν, ἀνατίθεμεν τὴν δημοσίευσιν τοῦ παρόντος Διατάγματος.

Ἐν Ἀθήναις τῇ 17 Ὀκτωβρίου 1975

Ο ΠΡΟΕΔΡΟΣ ΤΗΣ ΔΗΜΟΚΡΑΤΙΑΣ

ΚΩΝΣΤΑΝΤΙΝΟΣ Δ. ΤΣΑΤΣΟΣ

Ο ΥΠΟΥΡΓΟΣ ΔΗΜΟΣΙΩΝ ΕΡΓΩΝ

ΧΡΙΣΤΟΦΟΡΟΣ ΣΤΡΑΤΟΣ

(5)

Περὶ ἐγκρίσεως χώρου εἰς τὴν ἐκτὸς τοῦ ἐγκεκριμένου ρυμοτομικοῦ σχεδίου περιοχὴν Κερκύρας δι' ἀνέγερσιν Ψυχιατρείου.

Ο ΠΡΟΕΔΡΟΣ ΤΗΣ ΕΛΛΗΝΙΚΗΣ ΔΗΜΟΚΡΑΤΙΑΣ

Ἔχοντες ὑπ' ὄψει τὰς διατάξεις τοῦ ἀπὸ 17 Ἰουλίου 1923 Ν.Δ. «περὶ σχεδίων πόλεων κλπ.», ὡς μεταγενεστέρως ἐτροποποιήθησαν καὶ συνεπληρώθησαν καὶ εἰδικώτερον τῶν ἄρθρων 1, 2 (παρ. 1) 3, 9 καὶ 70 αὐτοῦ, τοῦ Ν.Δ. 8/1973 «περὶ Γ.Ο.Κ.», ὡς ἐτροποποιήθη διὰ τοῦ Ν.Δ. 205/1974 (ΦΕΚ 363/Α') καὶ εἰδικώτερον τῶν ἄρθρων 34 (παρ. 1) καὶ 35 (παρ. 5β) αὐτοῦ καὶ ἰδόντες τὴν ὑπ' ἀριθ. Γ4α/6487/5.7.1970 κοινὴν ἀπόφασιν τῶν Ὑπουργῶν Οἰκονομικῶν καὶ Κοινωνικῶν Ὑπηρεσιῶν, δι' ἧς ὁ διὰ τοῦ παρόντος ἐγκρινόμενος χῶρος περιῆλθεν εἰς τὸ Ψυχιατρικὸν Νοσοκομεῖον Κερκύρας τὰς ὑπ' ἀριθ. 28—183/1974, 7—84/1975 καὶ 8—108/1975 πράξεις τοῦ Δημοτικοῦ Συμβουλίου Κερκύρας, τὰς ὑπ' ἀριθ. 1318/1974, 1491/1974, 81/1975 καὶ 697/1975 γνωμοδοτήσεις τοῦ Συμβουλίου Δημοσίων Ἔργων (Τμῆμα Μελετῶν), ὡς καὶ τὴν ὑπ' ἀριθ. 769/1975 γνωμοδότησιν τοῦ Συμβουλίου τῆς Ἐπικρατείας, προτάσει τοῦ Ἡμετέρου ἐπὶ τῶν Δημοσίων Ἔργων Ὑπουργοῦ, ἀπεφασίσαμεν καὶ διατάσσομεν:

Ἄρθρον 1.

Ἐγκρίνεται χῶρος εἰς τὴν ἐκτὸς τοῦ ἐγκεκριμένου ρυμοτομικοῦ σχεδίου περιοχὴν Κερκύρας δι' ἀνέγερσιν Ψυχιατρείου, ὡς ἐμφαίνεται εἰς τό, ὑπὸ τοῦ Προϊσταμένου τῆς Ὑπηρεσίας Οἰκισμοῦ, τεθεωρημένου διὰ τῆς ὑπ' ἀριθ. Ε. 31770/1975 πράξεως αὐτοῦ, σχετικὸν πρωτότυπον διάγραμμα, ὑπὸ κλίμακα 1:5000, οὗτινος συνοπτικὸν ἀντίτυπον δημοσιεύεται μετὰ τοῦ παρόντος.

Ἄρθρον 2.

Διὰ τὴν ἀνέγερσιν τοῦ ἐν ἄρθρῳ 1 τοῦ παρόντος κτιρίου Ψυχιατρείου, καθορίζονται οἱ ἀκόλουθοι ὅροι καὶ περιορισμοὶ δομήσεως:

1. Μέγιστον ποσοστὸν καλύψεως τριάκοντα ἐπὶ τοῖς ἑκατὸν (30%) τῆς ἐπιφανείας τοῦ ὡς ἄνω καθοριζομένου χώρου.
2. Μέγιστος ἐπιτρεπόμενος ἀριθμὸς ὀρόφων δύο (2) καὶ ἀνώτατον ὕψος αὐτοῦ ἐννέα (9) μέτρα.
3. Συντελεστὴς δομήσεως πεντήκοντα ἑκατοστὰ (50).
4. Ἐλαχίστη ἀπόστασις τῶν κτιρίων μεταξύ των, ἴση πρὸς τὸ ὕψος τοῦ ὑψηλοτέρου τούτων.
5. Τὰ ἀνεγερθησόμενα κτίρια δέον νὰ ἀπέχουν ἐκ τῶν πέριξ ρυμοτομικῶν γραμμῶν εἴκοσι (20) μέτρα τοὐλάχιστον.
6. Κατὰ τὰ λοιπὰ ἐφαρμόζονται αἱ διατάξεις τοῦ Ν.Δ. 8/1973 «περὶ Γ.Ο.Κ.», ὡς ἐτροποποιήθη μεταγενεστέρως διὰ τοῦ Β.Δ. 205/1974 (ΦΕΚ 363/Α').

Εἰς τὸν αὐτὸν ἐπὶ τῶν Δημοσίων Ἔργων Ὑπουργόν, ἀνατίθεμεν τὴν δημοσίευσιν καὶ ἐκτέλεσιν τοῦ παρόντος Δ/τος.


Ἐν Ἀθήναις τῇ 6 Νοεμβρίου 1975

Ο ΠΡΟΕΔΡΟΣ ΤΗΣ ΔΗΜΟΚΡΑΤΙΑΣ

ΚΩΝΣΤΑΝΤΙΝΟΣ Δ. ΤΣΑΤΣΟΣ

Ο ΥΠΟΥΡΓΟΣ ΔΗΜΟΣΙΩΝ ΕΡΓΩΝ

ΧΡΙΣΤΟΦΟΡΟΣ ΣΤΡΑΤΟΣ

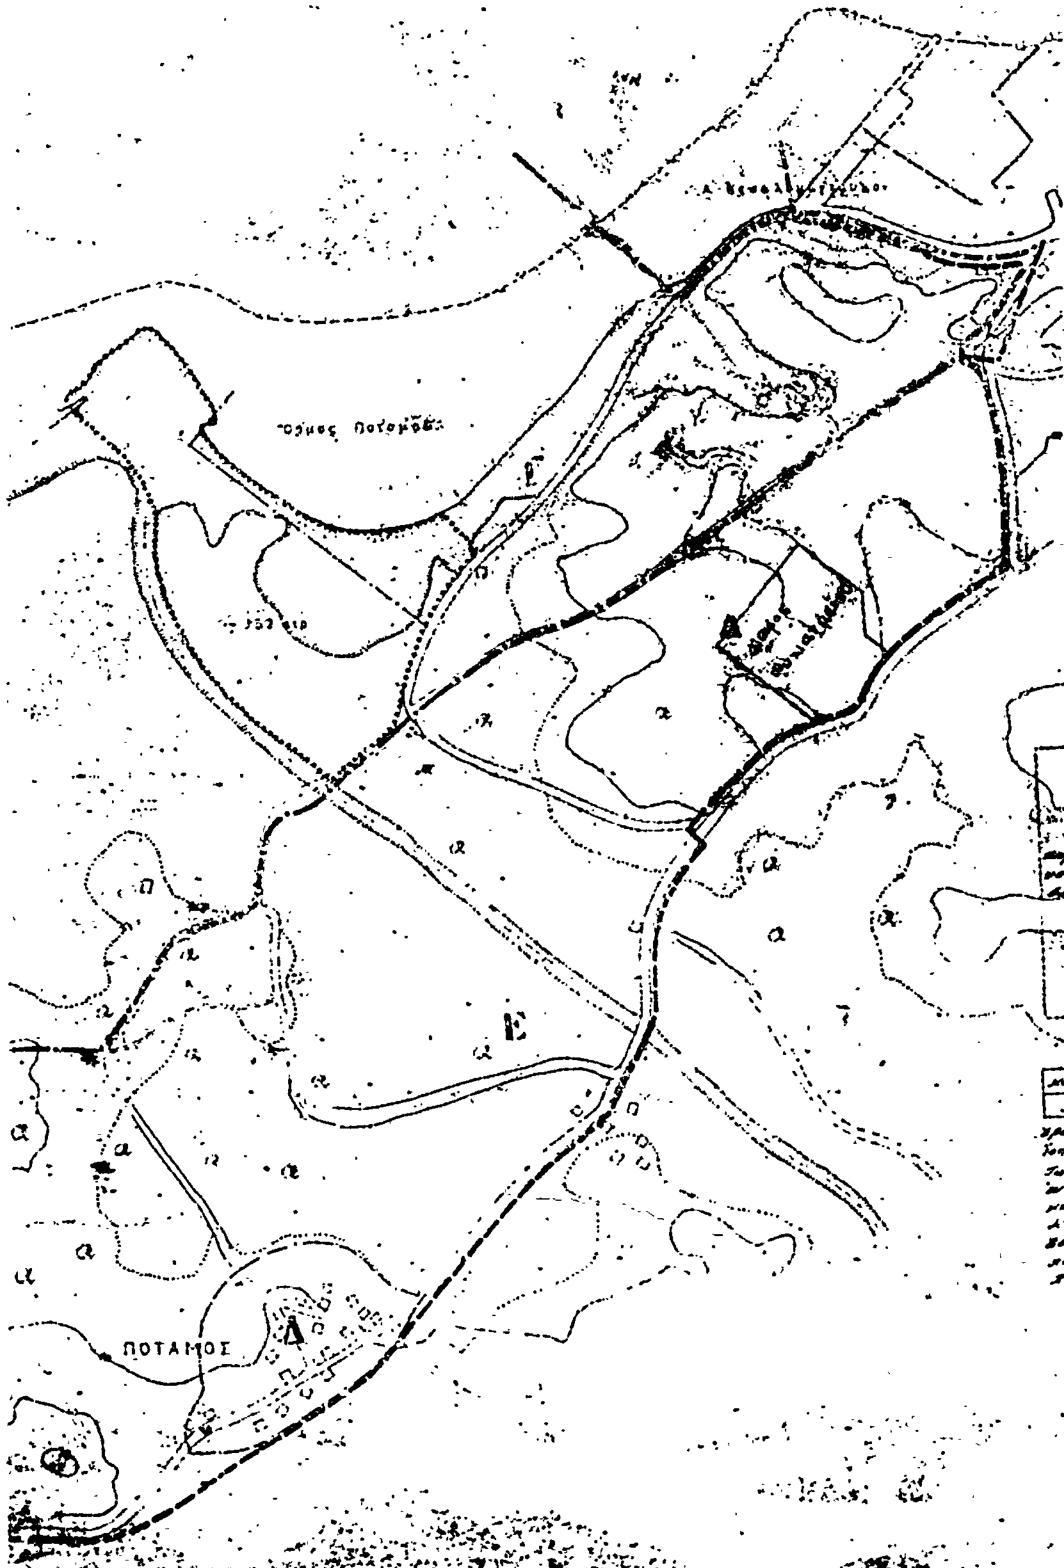

[illegible]	[illegible]	[illegible]	[illegible]
30%	2	3.00	0.5[illegible]

ΑΝΑΚΟΙΝΩΣΕΙΣ

(6)

Περὶ εἰδοποιήσεως γενομένης παρακαταθέσεως δι' ἀποζημίωσιν προσκυρωθέντος τμήματος οἰκοπέδου ἐν Θεσσαλονίκῃ.

Ὁ Βασίλειος Μιλτιάδου Τσαμῆτρος (ἐπικαρπωτὴς) καὶ ἡ Ἀθηνᾶ σύζ. Βασιλείου Τσαμήτρου (Ψιλὴ κυρία), κατέθεσαν ὑπὲρ παντὸς ἀναγνωρισθησομένου ἁρμοδίως ἀληθοῦς δικαιούχου ἢ δικαιούχων εἰς τὸ Ταμεῖον Παρακαταθηκῶν καὶ Δανείων Θεσσαλονίκης, ἐκδοθέντος τοῦ ὑπ' ἀριθμ. 204154/11.12.1975 γραμματίου συστάσεως παρακαταθήκης αὐτοῦ τὸ ποσὸν τῶν δραχμῶν δέκα τριῶν χιλιάδων ἑπτακοσίων εἴκοσι (13.720) εἰς ἐξόφλησιν ἀποζημιώσεως προσκυρωθέντος εἰς τὴν ἐπὶ τῆς ὁδοῦ Ἑπταπυργίου ἀριθμ. 13 ἰδιοκτησίαν των, δυνάμει τῆς ὑπ' ἀριθμ. 3569/1974 πράξεως τακτοποιήσεως τοῦ Πολεοδομικοῦ Γραφείου Θεσ/νίκης κυρωθείσης διὰ τῆς ὑπ' ἀριθμ. Τ.Υ. 12925/1974 ἀποφάσεως Νομαρχίας Θεσ/νίκης, Τμήματος οἰκοπέδου ὑπὸ στοιχεῖα 2.11.10.2 ἐπιφανείας 19,60 μ2, κειμένου ἐν Θεσσαλονίκῃ καὶ ἐπὶ τῆς ὁδοῦ Ἑπταπυργίου - Ροδοχώριον Δήμου Συκεῶν, φερομένου ἐν τῇ ἀνωτέρω πράξει ἐπ' ὀνόματι Γρηγορίου Φαρμάκη καὶ ὑπὸ χαρακτηριστικὸν ἀριθμὸν 1 τοῦ συνοδεύοντος τὴν πρᾶξιν τοπογραφικοῦ διαγράμματος, βάσει τῆς προσωρινῆς τιμῆς μονάδος ἀποζημιώσεως καθορισθείσης δυνάμει τῆς ὑπ' ἀριθμ. 1071/1975 ἀποφάσεως τοῦ Μονομελοῦς Πρωτοδικείου Θεσσαλονίκης εἰς δρχ. 700 κατὰ τετραγωνικὸν μέτρον.

Τὸ ἀνωτέρω ὑπ' ἀριθμ. 204154/11.12.1975 γραμμάτιον συστάσεως παρακαταθήκης τοῦ Ταμείου Παρακαταθηκῶν καὶ Δανείων Θεσσαλονίκης κατετέθη παρὰ τῷ συμβολαιογράφῳ Θεσσαλονίκης Γεωργίῳ Βασιλείου Βασιλάκῃ, συνταγείσης τῆς ὑπ' ἀριθμ. 41890/12.12.1975 πράξεως αὐτοῦ, ἀντίγραφον τῆς ὁποίας ἐκοινοποιήθη εἰς τὸν Γρηγόριον Φαρμάκην, κάτοικον Θεσσαλονίκης ὡς προκύπτει ἐκ τοῦ ὑπ' ἀριθμ. 5769/12.12.75 ἀποδεικτικοῦ ἐπιδόσεως τοῦ δικαστικοῦ Ἐπιμελητοῦ Θεσσαλονίκης Στέλιου Σιμώνη.

Συμφώνως τῷ Νόμῳ γίνεται ἡ παροῦσα εἰδοποίησις, δημοσιευομένη εἰς τὴν Ἐφημερίδα τῆς Κυβερνήσεως. διὰ τὰ νόμιμα ἀποτελέσματα.

Ἡ παροῦσα δημοσιευθήτω διὰ τῆς Ἐφημερίδος τῆς Κυβερνήσεως.

Ἐν Θεσσαλονίκῃ τῇ 15 Δεκεμβρίου 1975

Ὁ Πληρεξούσιος Δικηγόρος
ΒΥΡΩΝ Γ. ΑΒΡΑΜΙΔΗΣ

(Ἀριθμὸς τριπλοτύπου ΙΖ' Ταμείου Εἰσπράξεων Ἀθηνῶν 95300/12.12.75).

ΕΚ ΤΟΥ ΕΘΝΙΚΟΥ ΤΥΠΟΓΡΑΦΕΙΟΥ